


3NP

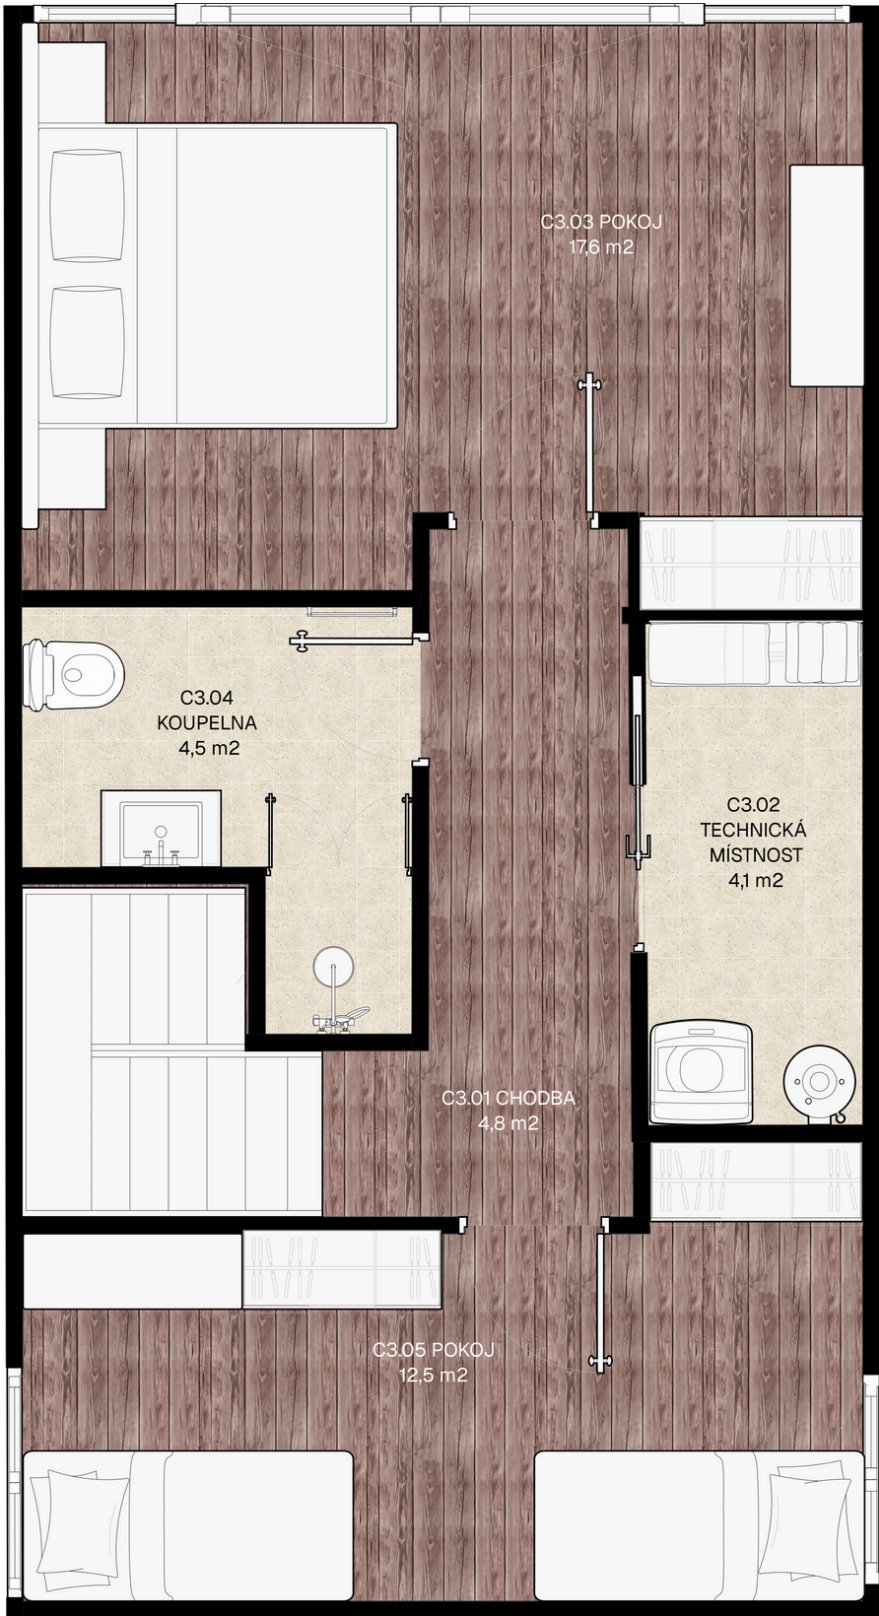

2NP



LEGENDA:


- podlahová plocha84,0 m²
- terasa16,0 m²
- garáž38,0 m²

CELKEM138,0 m²

BONUS:

- wellness 30 m²
- zastřešený vyhřívaný bazén
- relaxační zahrada
- venkovní parkování

GARÁŽ 1 NP

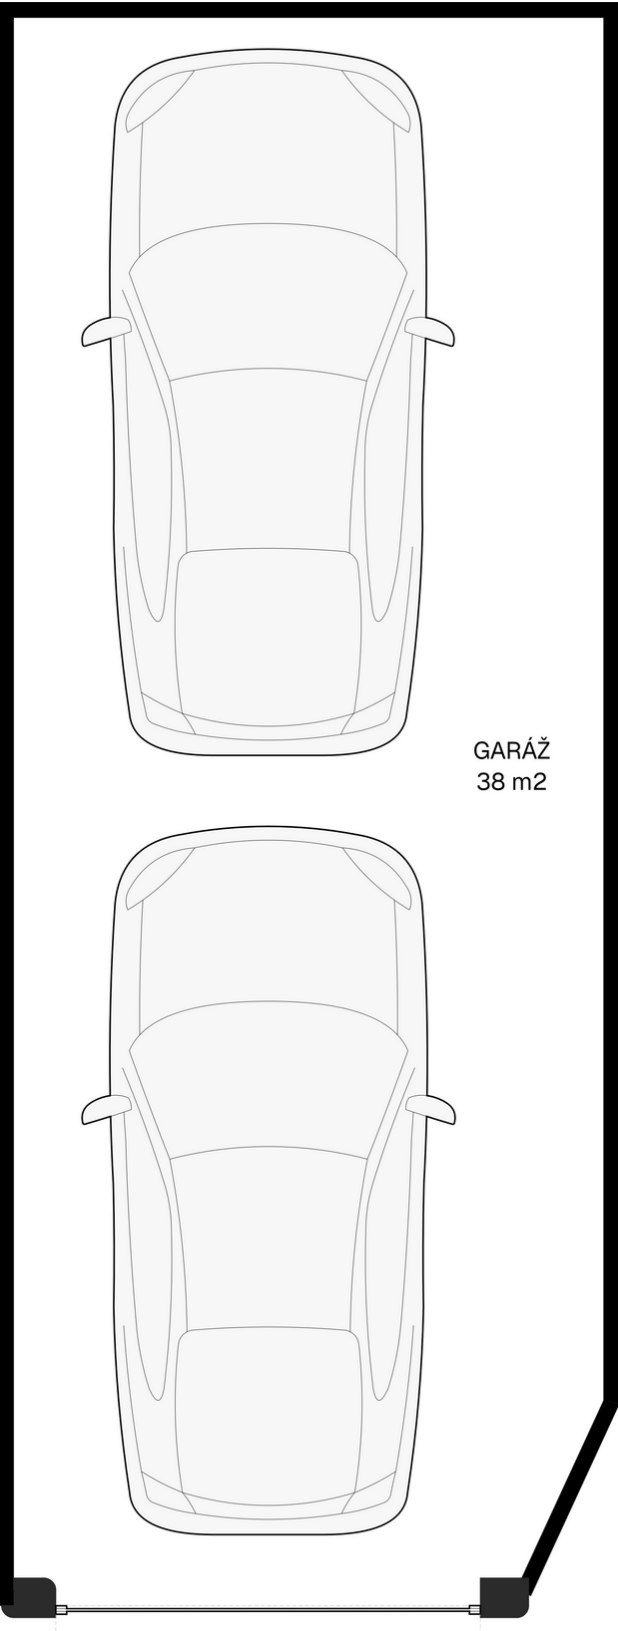

Poznámka: U dílčích výměr místností se jedná o čistou užitnou plochu